


# DIAGRAMA DE FLUJO PARA PLANTA DE MOLIENDA DE CLINKER 2xUC-1000M (OP. 3)

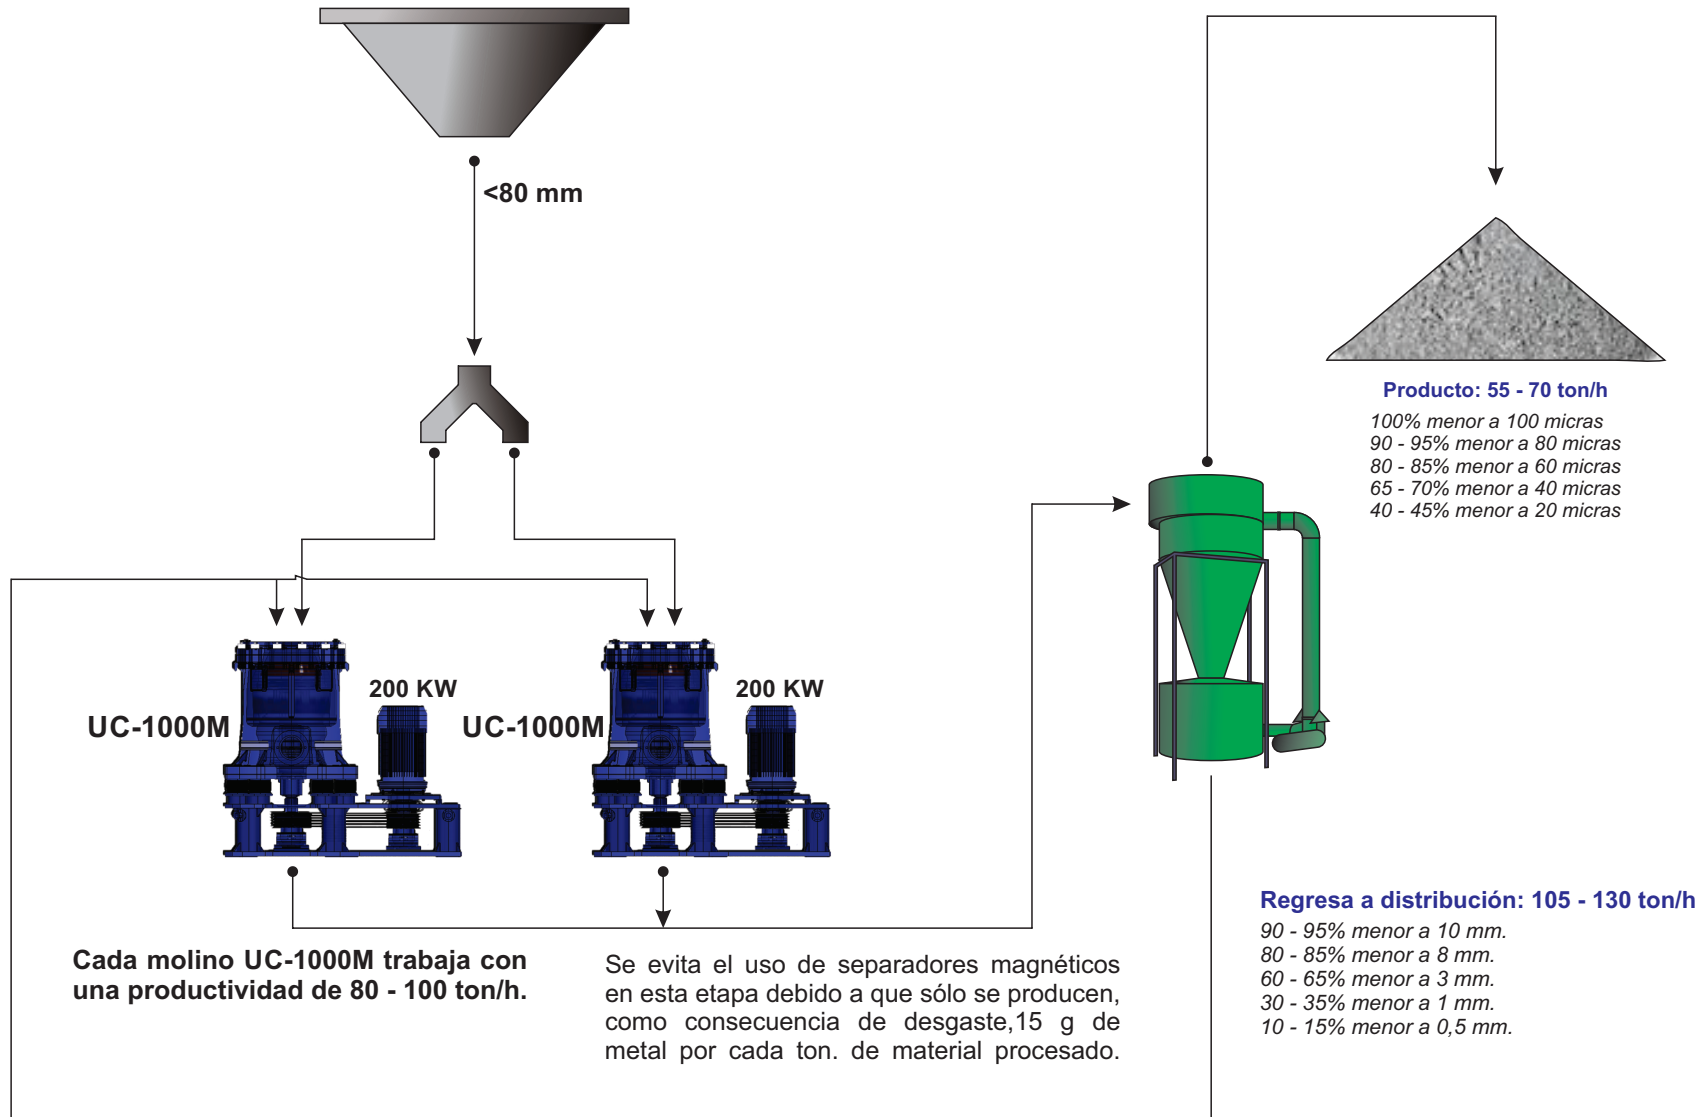

\* La potencia instalada de cada molino UC-1000M a nivel del mar es de 200 KW.