


# DIAGRAMA DE FLUJO PARA PLANTA DE MOLIENDA DE CLINKER UC-1000M (OP. 2)

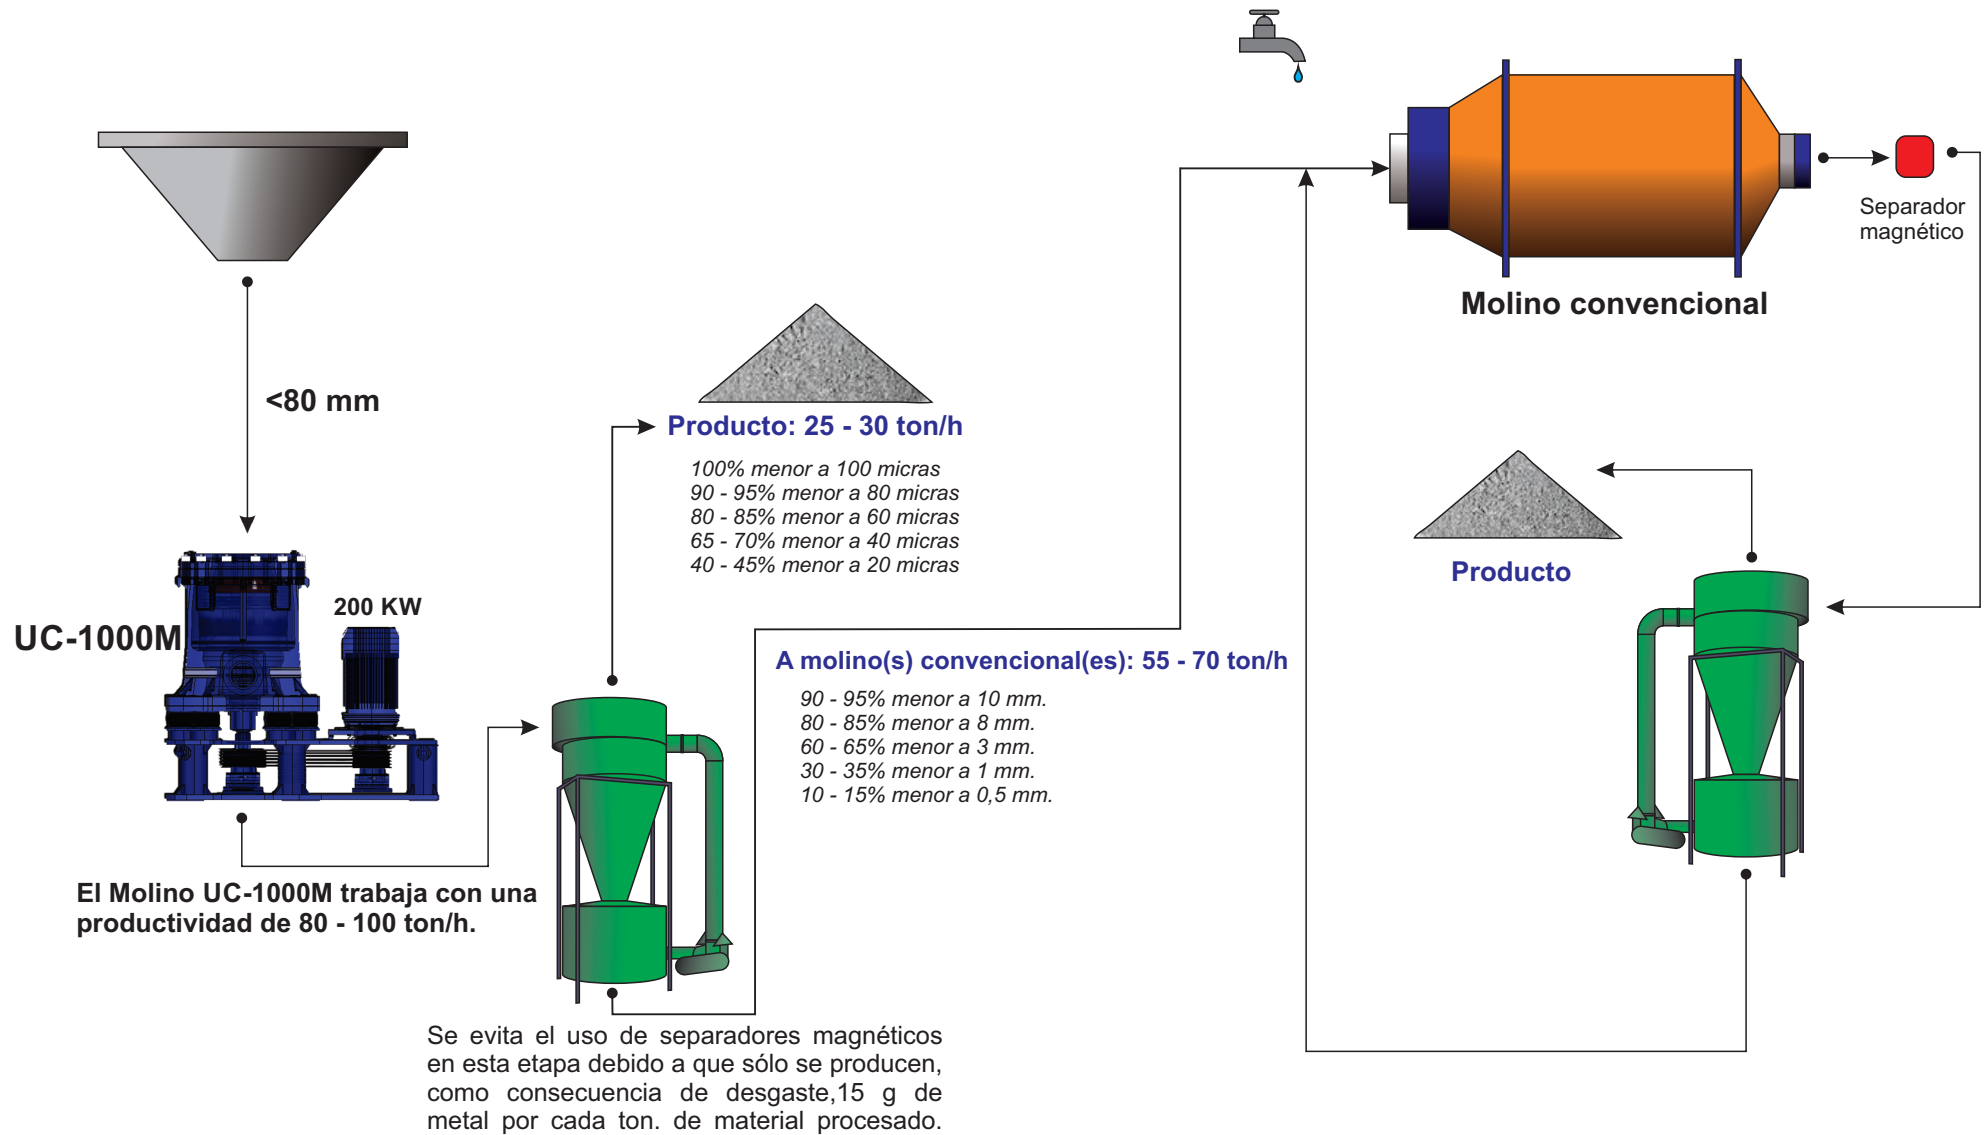

\* La potencia instalada de cada molino UC-1000M a nivel del mar es de 200 KW.