


DIAGRAMA DE FLUJO PARA PLANTA DE PROCESAMIENTO DE MINERAL (OP. 2) UC-1000

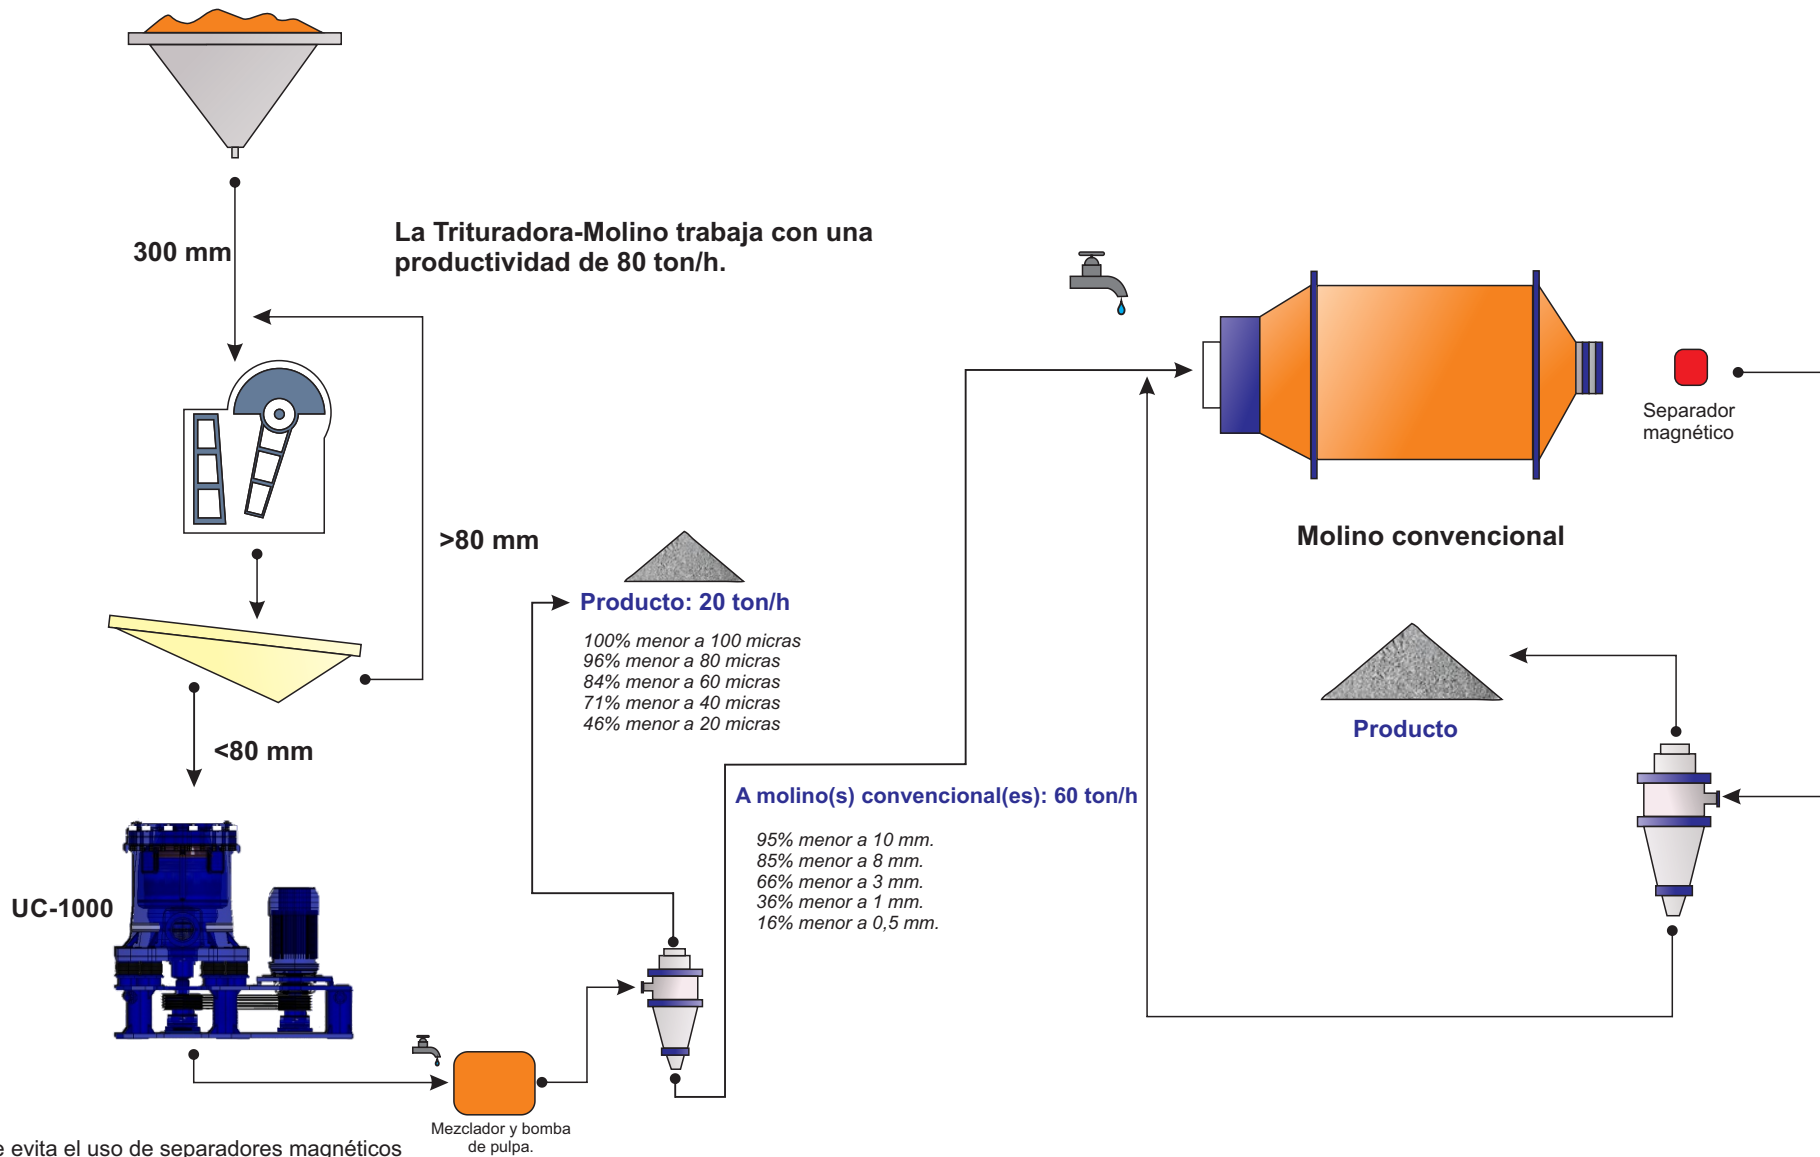

Se evita el uso de separadores magnéticos en esta etapa debido a que sólo se producen, como consecuencia de desgaste, 15 g de metal por cada ton. de material procesado.