


# DIAGRAMA DE FLUJO PARA PLANTA DE MOLIENDA DE CLINKER UC-1000 (OP. 2)

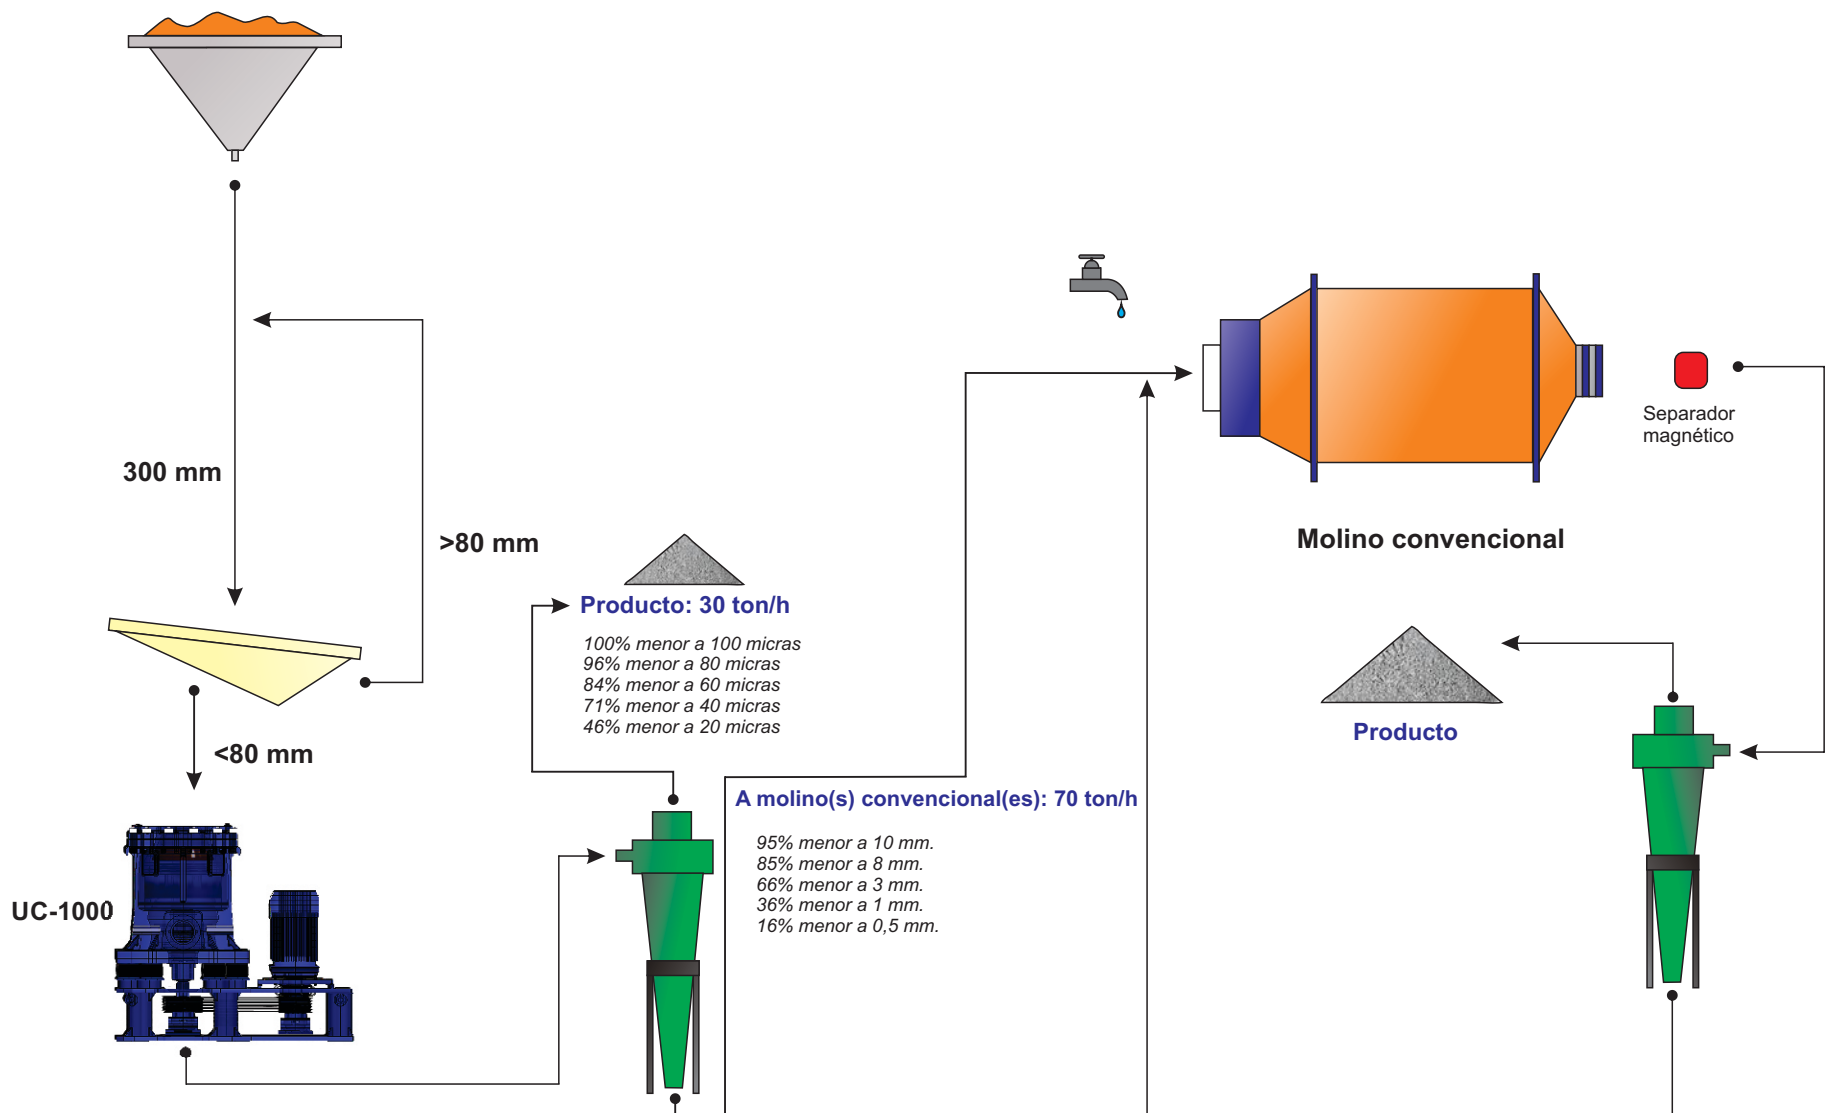

La Trituradora-Molino trabaja con una productividad de 100 ton/h.

Se evita el uso de separadores magnéticos en esta etapa debido a que sólo se producen, como consecuencia de desgaste, 15 g de metal por cada ton. de material procesado.